




Pohled jihovýchodní

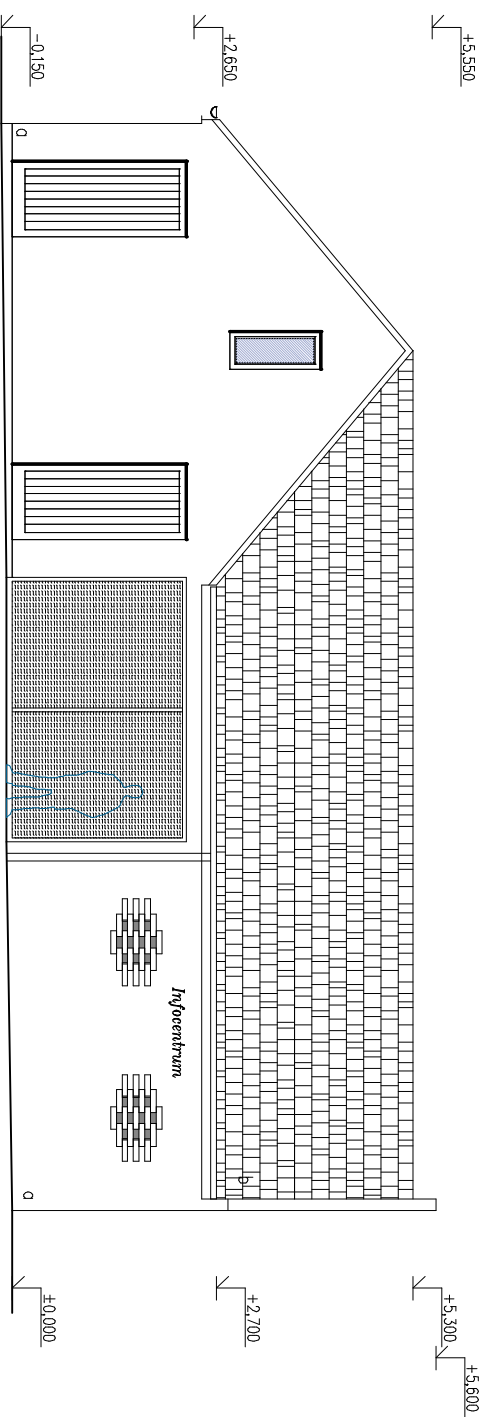

Pohled jihozápadní

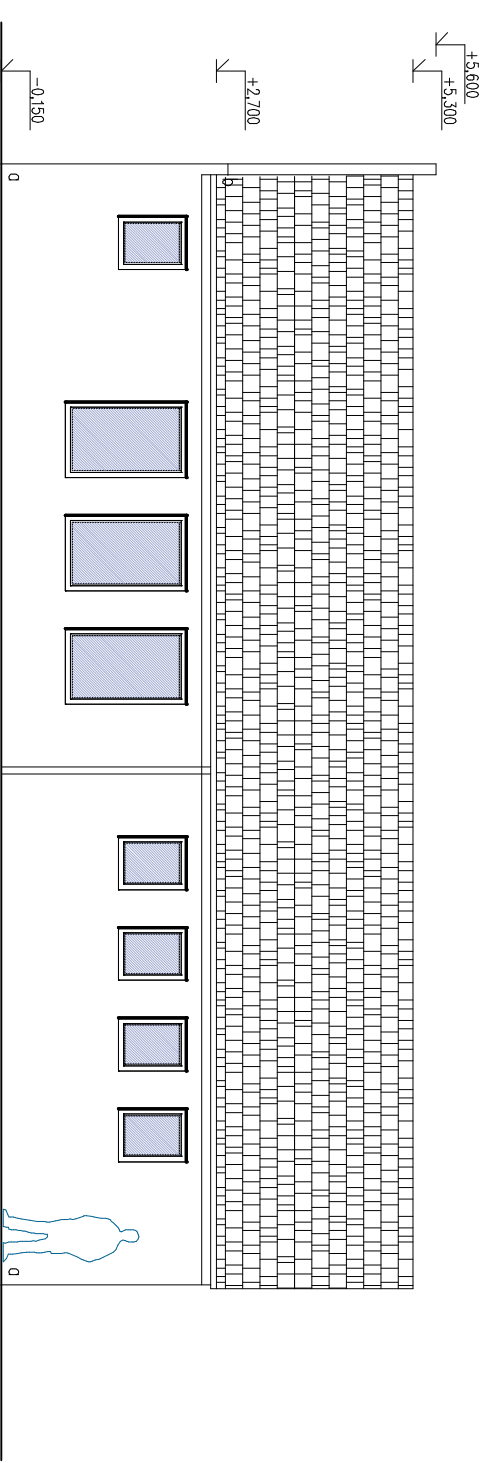

Pohled severovýchodní

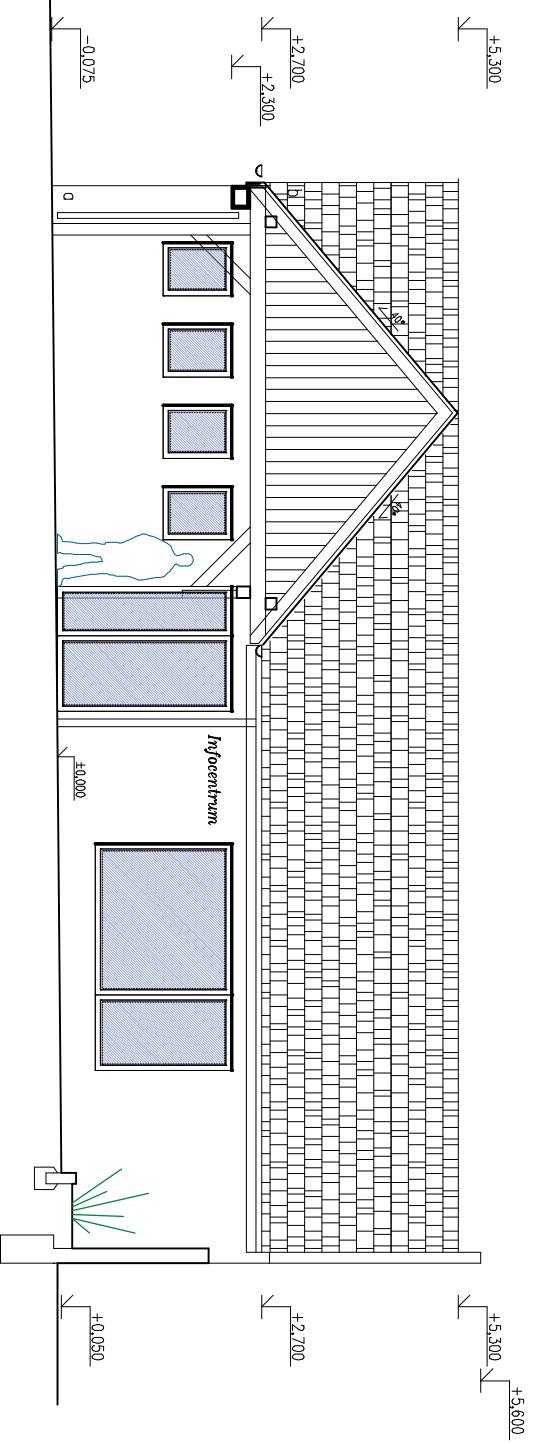

Legenda

- a – ušlechtilá omítka roztrhaná, barva bílá
- b – keramická skládaná krytina Tondach – červená engoba
- Okna a dveře – dřevěné EURO "světly dub"
- Tesařské prvky – hoblované, lazura světly dub
- Klempřířské prvky – lakovaný plech, "stříbrná metalíza"

±0,000=167,50

výškový systém Bpv

				<p>ING. JAROSLAV FOJTÁČ PROJEKTOVÁ ČINNOST VE VÝSTAVBĚ LANŽHOTSKÁ 3448/2, 690 02 BŘECLAV I.Č.: 41595238</p>
Změna – popis	Datum	Index	Podpis	
Kreslil	Ing. Jaroslav Fojtáč			
Kontroloval	Ing. Jaroslav Fojtáč			
Zoed. projektant	Ing. Jaroslav Fojtáč			
Investor	Město Lanžhot Náměstí 177, 691 51 Lanžhot			Obsah
Zakázkové číslo	2022.05			D.2.1 – Architektonicko – stavební řešení Pohledy
Datum 1. vydání	Prosinec 2022			Označení
Měřítko	1:100			9
Stupeň PD	Dokumentace pro společné povolení			Část PD D.2.1 Poré číslo: