
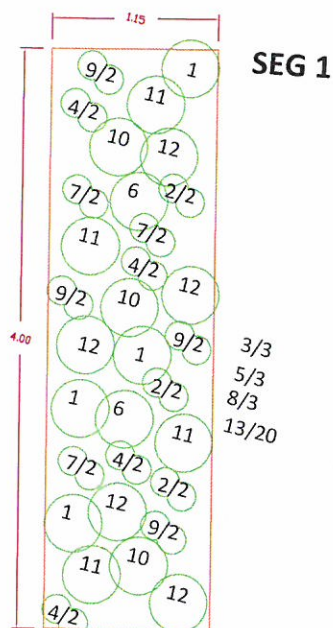


Zpracovala:  
Datum  
Město

| POČET KS NA M2 SEG | 16 |
|--------------------|----|
|--------------------|----|

[illegible]

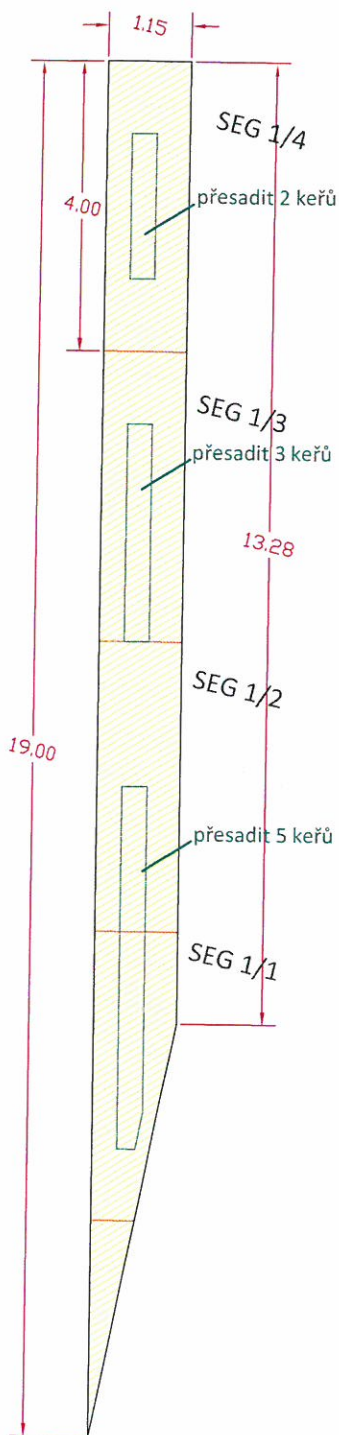

#### LEGENDA

- HRANICE ZÁHONU
- HRANICE SEGMENTU
- TRAVNATÁ PLOCHA
- LINIE PŮVODNÍHO ŽIVÉHO PLOTU
- STÁVAJÍCÍ ŽIVÝ PLOT
- STÁVAJÍCÍ KEŘE
- STÁVAJÍCÍ DŘEVINY
- NAVRŽENÉ ROSTLINY
- NAVRŽENÉ ROSTLINY VOLNĚ ROZMÍSTĚNÍ
- NAVRŽENÉ ROSTLINY S DOPLNĚNÍM ZEMINY
- MULČOVÁNÍ ZÁHONŮ PÍSKEM
- MULČOVÁNÍ ZÁHONŮ DŘEVNÍ ŠTĚPKOU

#### ZÁHON 5

| Číslo | Latinský název                       | Český název           | Typ | Výška | POČET ROSTLIN NA ZÁHON CELKEM | SEG1 | POČET SEG 1 |
|-------|--------------------------------------|-----------------------|-----|-------|-------------------------------|------|-------------|
| 1     | Achillea filipendulina 'Moonshine'   | řebříček obecný       | T   | 40 cm | 16                            | 4    | 4           |
| 2     | Anaphalis triplinervis 'Silver Wave' | plesnivka trojžilná   | T   | 30 cm | 24                            | 6    | 4           |
| 3     | Anemone sylvestris                   | sasanka lesní         | T   | 30 cm | 12                            | 3    | 4           |
| 4     | Aster linosyris                      | hvězdnice zlatovlásek | T   | 30 cm | 24                            | 6    | 4           |
| 5     | Euphorbia cyparissias 'Fens Ruby'    | prýšec chvojka        | T   | 40 cm | 12                            | 3    | 4           |
| 6     | Lychnis coronaria                    | kohoutek věncový      | T   | 60 cm | 8                             | 2    | 4           |
| 7     | Lychnis viscaria 'Plena'             | smolníčka plnokvětá   | T   | 60 cm | 24                            | 6    | 4           |
| 8     | Origanum "Nymphenburg"               | oregáno               | T   | 50 cm | 12                            | 3    | 4           |
| 9     | Salvia nemorosa 'Caradonna'          | šalvěj luční          | T   | 60 cm | 32                            | 8    | 4           |
| 10    | Sedum tel. Herbstfreude              | rozchodník nachový    | T   | 50 cm | 12                            | 3    | 4           |
| 11    | Stachys byzantina                    | čistec vlnatý         | T   | 40 cm | 16                            | 4    | 4           |
| 12    | Stipa capillata                      | kavyl pěřovitý        | OK  | 40 cm | 20                            | 5    | 4           |
| 13    | Tulipa tarda                         |                       | C   | 20 cm | 80                            | 20   | 4           |
|       |                                      |                       |     |       | 292                           | 73   |             |

|   |  |   |       |
|---|--|---|-------|
| STAVEBNÍK (OBJEKTU):<br>Městský úřad Lanžhot, Náměstí 177, 691 51 Lanžhot                               |  |   |       |
| MÍSTO STAVBY:<br>obec: LANŽHOT kraj: Jihomoravský kraj k.ú.: Lanžhot                                    |  |   |       |
| ZPRACOVATEL: PROateliér<br>Ing. Ilona Vybíralová<br>Zámecké náměstí 6/8, 690 02 Brčlov<br>IČO: 04167775 |  | ZODPOVĚDNÝ PROJEKTANT:<br>Ing. Ilona Vybíralová<br>PROJEKTANT:<br>Ing. Ilona Vybíralová<br>VYPRACOVAL:<br>Ing. Ilona Vybíralová |       |
| NÁZEV STAVBY:<br><b>TÉMATICKÉ ZÁHONY</b><br><b>OZELENĚNÍ UL. MASARYKOVA</b><br><b>K.Ú. LANŽHOT</b>      |  | FORMÁT: A4   |       |
| ČÁST DOKUMENTACE:<br><b>03/5 Osazovací plán</b>                                                         |  | DATUM: září 2020   |       |
| DOKUMENT:<br><b>ZÁHON Č. 5 / Suchomilný záhon</b>                                                       |  | REVIZE:   |       |
|   |  | STUPEŇ PD:   | PARÉ: |