


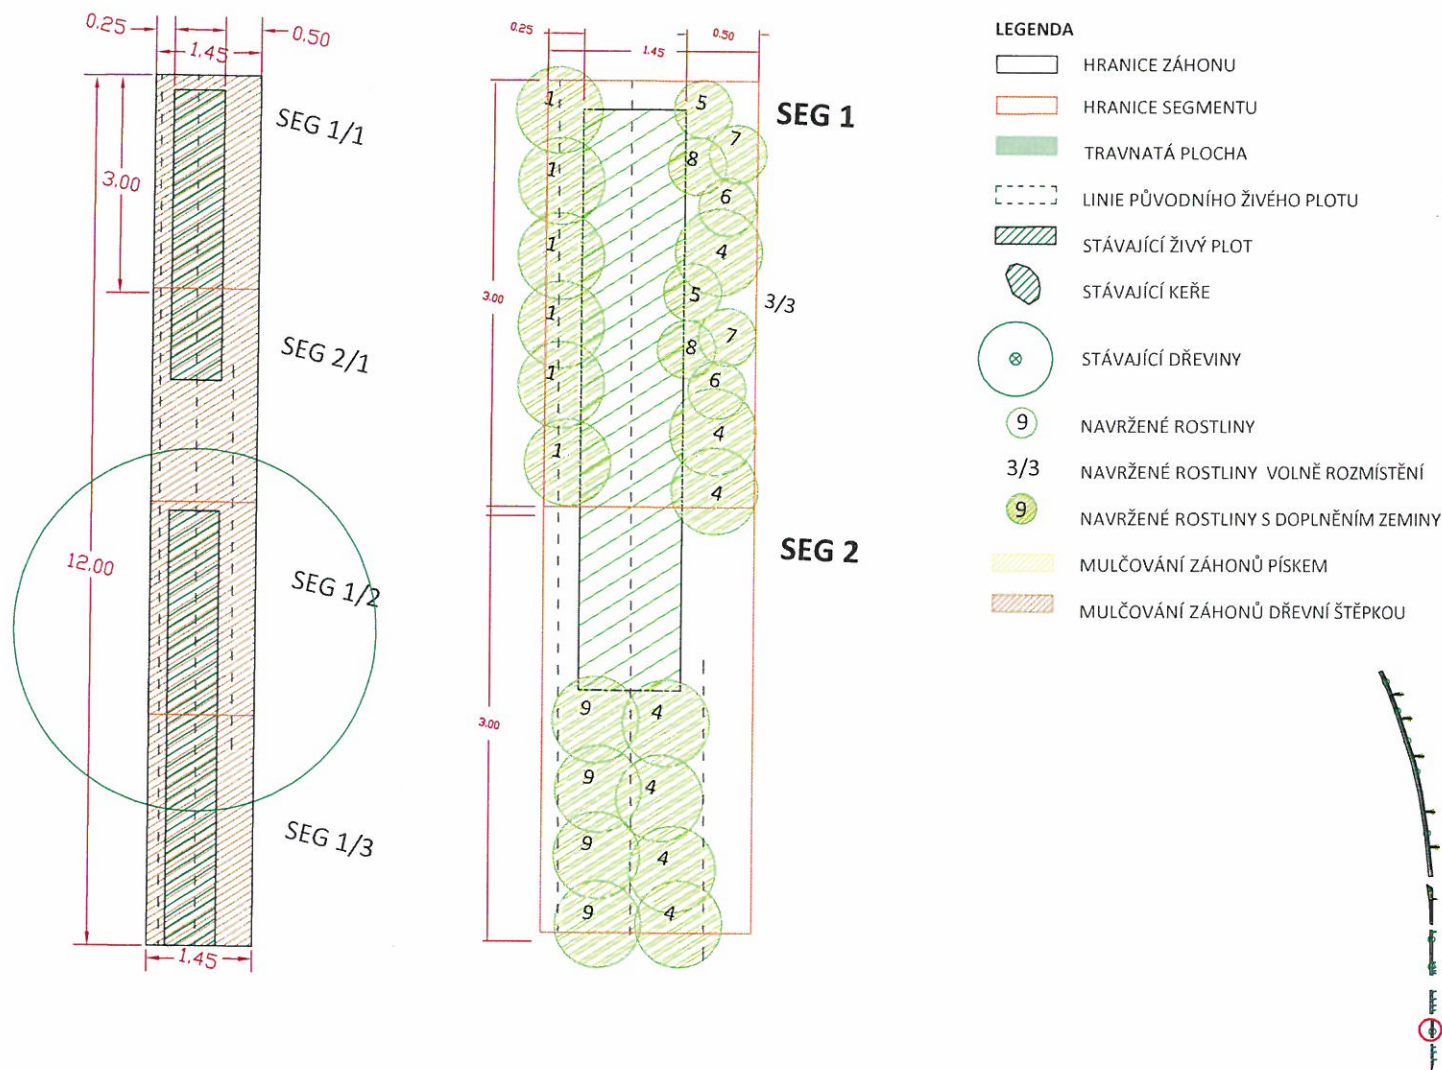

ZÁHON 6

Latinský název	Český název	Typ	Výška	POČET ROSTLIN NA ZÁHON CELKEM	SEG1	POČET SEG 1	SEG2	POČET SEG 1
1 Cotoneaster Damerii	skalník	K	10 cm	18	6	3		
2 Helianthemum nummularium Lawerson's pink	deváterník růžový	PK	20 cm	9	3	3		
3 Helianthemum nummularium Golden queen	deváterník žlutý	PK	20 cm	9	3	3		
4 Hypericum kalmianum 'GEMO'	třezalka	PK	70 cm	13	3	3	4	1
5 Hypericum calycinum	třezalka	PK	50 cm	6	2	3		
6 Levandula ang. Richard Gray	levandule	PK	40 cm	6	2	3		
7 Salvia off. Bergartten	šalvěj	PK	40 cm	6	2	3		
8 Spiraea jap. Shirobana	tavolník nízký	K	40 cm	6	2	3		
9 Perovskia atriplicifolia LACEYBLUE	perovskia	PK	90 cm	4		3	4	1

77

STAVEBNÍK (OBJEKTU): Městský úřad Lanžhot, Náměstí 177, 691 51 Lanžhot			
MÍSTO STAVBY: obec: LANŽHOT kraj: Jihomoravský kraj k.ú.: Lanžhot			
ZPRACOVATEL: PROatelier Ing. Ilona Vybíralová, Zámecké náměstí 6/8, 690 02 Břeclav IČO: 04167775		ZODPOVĚDNÝ PROJEKTANT: Ing. Ilona Vybíralová	
NÁZEV STAVBY: TÉMATICKÉ ZÁHONY OZELENĚNÍ UL. MASARYKOVA K.Ú. LANŽHOT		PROJEKTANT: Ing. Ilona Vybíralová	
		VYPRACOVAL: Ing. Ilona Vybíralová	
		FORMÁT: A4	
		DATUM: září 2020	
ČÁST DOKUMENTACE: 03/6 Osazovací plán		REVIZE:	
DOKUMENT: ZÁHON Č. 6 / Záhon keřů a polokeřů		STUPĚŇ PD: PARÉ: 1	