
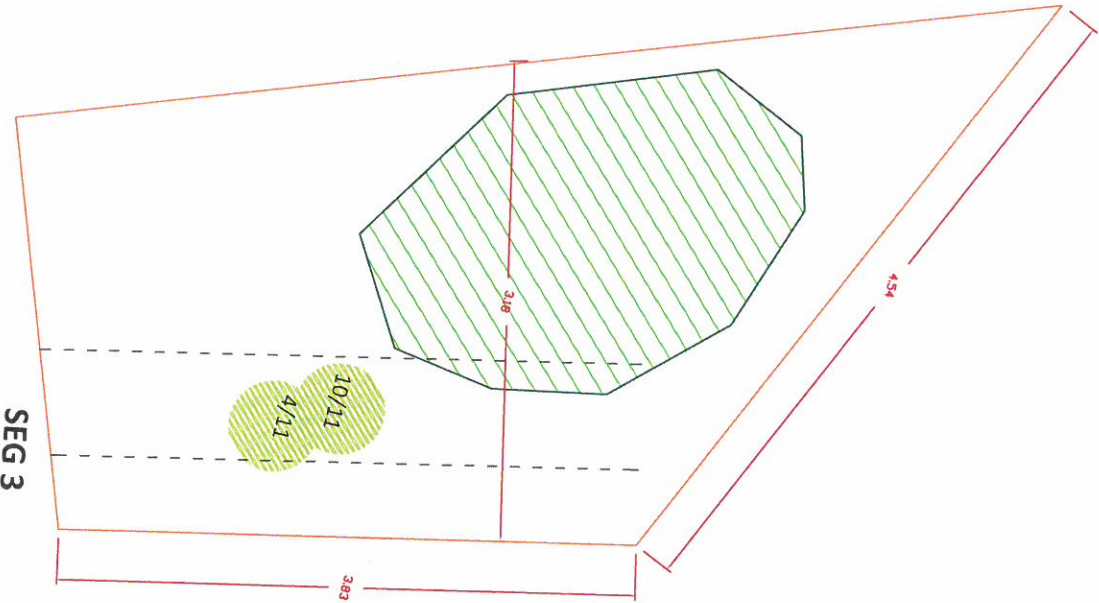


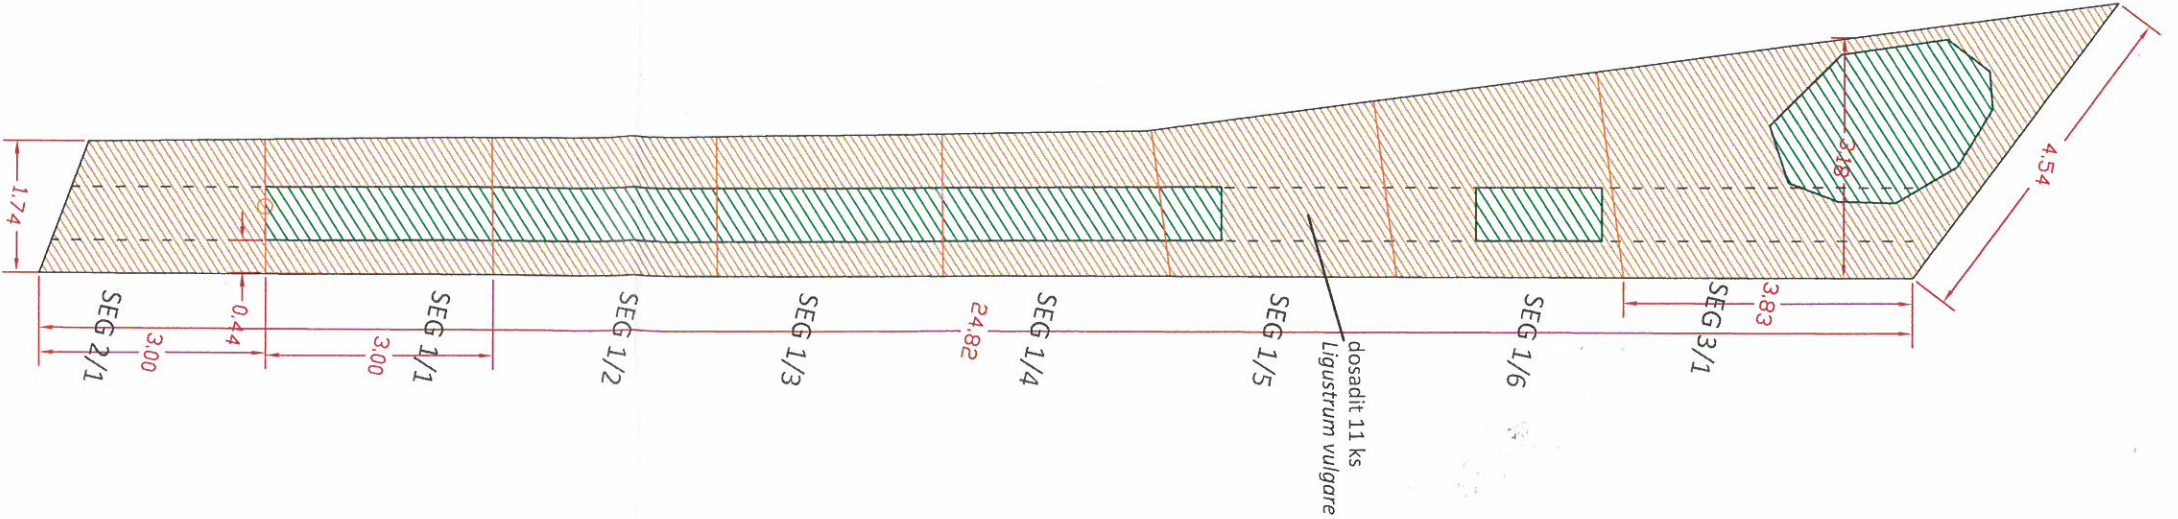

- LEGENDA**
- HRANICE ZAHONU
 - HRANICE SEGMENTU
 - TRAVNATÁ PLOCHA
 - LINE PŮVODNÍHO ŽIVÉHO PLOTU
 - STÁVAJÍCÍ ŽIVÝ PLOT
 - STÁVAJÍCÍ KERÉ
 - STÁVAJÍCÍ DŘEVINY
 - NAVRŽENÉ ROSTLINY
 - NAVRŽENÉ ROSTLINY VOLNÉ ROZMÍSTĚNÍ
 - NAVRŽENÉ ROSTLINY S DOPLNĚNÍM ZEMINY
 - MULČOVÁNÍ ZAHONŮ PÍSKEM
 - MULČOVÁNÍ ZAHONŮ DŘEVNÍ ŠTEPKOU

ZÁHON 9		POČET ROSTLIN NA		POČET		POČET		POČET	
Latinský název		Český název		ZÁHON CELKEM		SEG 1		SEG 2	
1	Genista lilia	levandule	K	40 cm	12	1	6	6	1
2	Helianthemum nummularium 'Golden queen'	devátěrník žlutý	PK	20 cm	12	2	6	5	1
3	Helianthemum nummularium 'Lawerson's pink' růžové	devátěrník růžový	PK	20 cm	17	2	6	5	1
4	Hypericum calycinum	třezalka	K	70 cm	124	18	6	5	1
5	Hypericum kalmitianum	třezalka	K	50 cm	16	2	6	4	1
6	Hypericum moserianum 'Gnom'	třezalka	K	60 cm	8	1	6	2	1
7	Hyssopus officinalis růžový	yzop růžový	PK	50 cm	12	2	6	1	1
8	Hyssopus officinalis modrý	yzop modrý	PK	50 cm	6	1	6	1	1
9	Salvia off. Berggarten	perovská	PK	60 cm	6	1	6	1	1
10	Cotoneastr damerii	skalník damierův	K	5 cm	11	6	6	1	1
11	Ligustrum vulgare - dosadba současněho žp	pračí zob	K	120 cm	11	6	6	1	1
235					30				

Dosady č. 11 do živého plotu jsou vyznačeny v celkovém konceptu
K veškerým výsadbám přidat 2l startovací kvalitní zeminy

STAVEBNÍK (OBJEKT): Městský úřad Lanžhot, Náměstí 177, 691 51 Lanžhot		ZODPOVĚDNÝ PROJEKTANT: Ing. Ilona Vybrálková	
MÍSTO STAVBY: obec: LANŽHOT kraj: Jihomoravský kraj k.ú.: Lanžhot		PROJEKTANT: Ing. Ilona Vybrálková	
ZPRACOVATEL: PROatelier Ing. Ilona Vybrálková, Zámecké náměstí 618, 690 02 Břeclav ICO: 04167775		VYPRACOVAL: Ing. Ilona Vybrálková	
NÁZEV STAVBY: TÉMATICKÉ ZÁHONY OZELENĚNÍ UL. MASARYKOVA K.Ú. LANŽHOT		FORMÁT: A4	
ČÁST DOKUMENTACE: 03/9 Osazovací plán		DATUM: ZMÍ 2020	
DOKUMENT:		REVIZE: STUPEŇ PD:	
ZÁHON Č. 9 / KLIMATICKÁ ZELEN'		PÁRE: 1	

TÉMATICKÉ ZÁHONY v LANŽHOTĚ ZÁHON KLIMATICKÁ ZELEŇ ZÁHON 9

Ing. Ilona Vybíralová
podzim 2020
Lanžhot

PLOCHA ZÁHONU	57
DĚLKA ZÁHONU	25
ŠÍŘKA ZÁHONU	1,8
PLOCHA SEGMENTU	2,1
DĚLKA SEG.	3
POČET KS NA M2 SEG	14

Číslo	Latinský název	Český název	Typ	III	IV	V	VI	VII	VIII	IX	X	XI	Výška	POČET ROSTLIN NA ZÁHON CELKEM	SEG1	POČET SEG 1	SEG2	POČET SEG 2	SEG3	POČET SEG 3
1	Genista lilia	levandule	K										40 cm	12	1	6	6	1		1
2	Helianthemum numularium 'Golden queen'	deváterník žlutý	PK										20 cm	12	2	6		1		1
3	Helianthemum numularium 'Lawerson's pink' růžové	deváterník růžový	PK										20 cm	17	2	6	5	1		1
4	Hypericum calycinum	třezalka	K										70 cm	124	18	6	5	1	11	1
5	Hypericum kalmianum	třezalka	K										50 cm	16	2	6	4	1		1
6	Hypericum moserianum 'Gnom'	třezalka	K										60 cm	8	1	6	2	1		1
7	Hysophus officinalis růžový	yzop růžový	PK										50 cm	12	2	6		1		1
8	Hysophus officinalis modrý	yzop modrý	PK										50 cm	6	1	6		1		1
9	Salvia off. Bergartten	perovskia	PK										60 cm	6	1	6		1		1
10	Cotoneastr damerii	skalník damerův	K										5 cm	11		6		1	11	1
11	Ligustrum vulgare - dosadba současného žp	ptačí zob	K										120 cm	11		6		1		1

Trvalky	
Keře, Růže	235
Cibuloviny	
	235

[illegible]