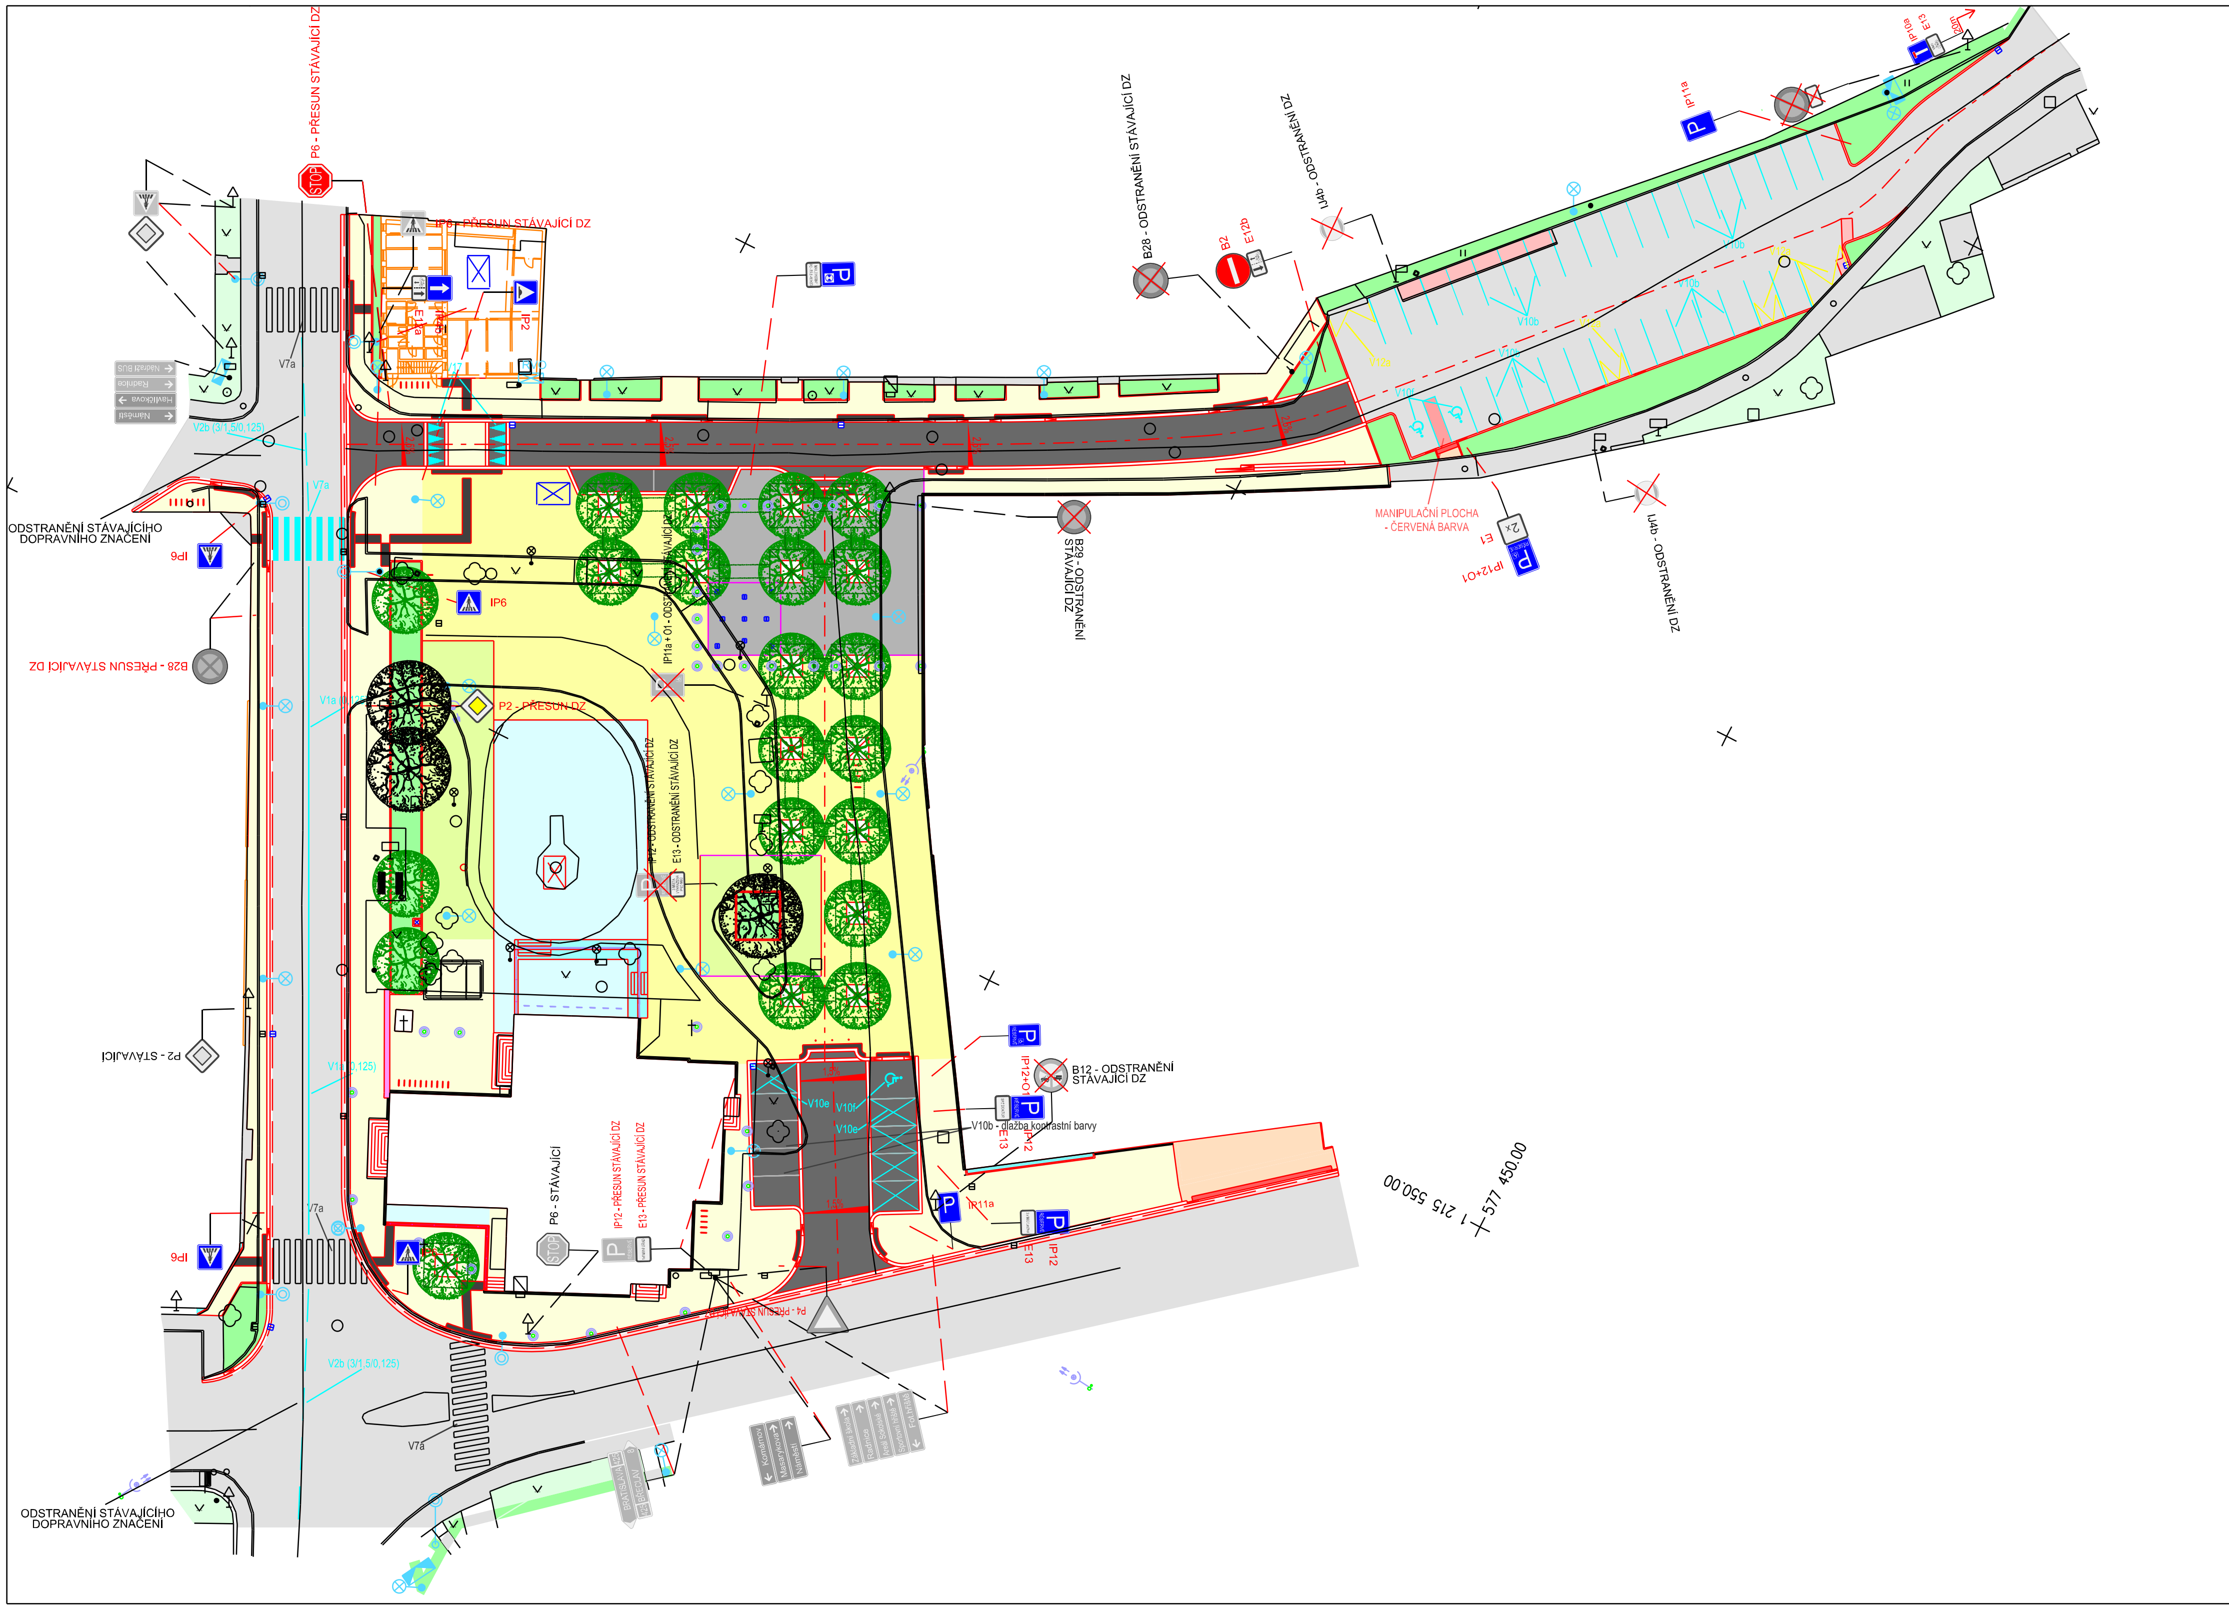

LEGENDA:

- NÁVRH
- OSA KOMUNIKACE
- ZAMĚŘENÍ STÁVAJÍCÍHO STAVU
- STAVBA INFOCENTRA (SO102 - ROH NÁMĚSTÍ) - ŘEŠÍ JINÁ PD
- VODOROVNÉ DOPRAVNÍ ZNAČENÍ - BÍLÁ BARVA
- VODOROVNÉ DOPRAVNÍ ZNAČENÍ - ŽLUTÁ BARVA
- VODOROVNÉ DOPRAVNÍ ZNAČENÍ - ŽULOVÁ KOSTKA SVĚTLE ŠEDÁ 100/100/100

LEGENDA NAVRŽENÝCH PLOCH:

- KOMUNIKACE/ODSTAVNÁ STÁNÍ-LINEÁRNÍ SKLADBA-ČERNÁ KOSTKA ŠTÍPANÁ 100/100/100 (Č)
- PLOCHA PRO PĚŠÍ/CHODNÍK-LINEÁRNÍ SKLADBA-ŠEDÁ ŽULOVÁ DLAŽBA ŘEZANÁ 600/600/80 (Š1)
- PLOCHA PRO PĚŠÍ-LINEÁRNÍ SKLADBA-ŠEDÁ ŽULOVÁ DLAŽBA ŘEZANÁ DO BET. LOŽE 600/600/80 (Š2)
- PLOCHY PRO PĚŠÍ/CHODNÍK-SKLADBA DO ŘÁDKŮ-OKROVÁ ŽULOVÁ DLAŽBA ŘEZANÁ 400/200/80 (O1)
- PLOCHY PRO PĚŠÍ/CHODNÍK-SKLADBA DO ŘÁDKŮ-OKROVÁ ŽULOVÁ DLAŽBA ŘEZANÁ 600/400/80 (O2)
- PLOCHY PRO PĚŠÍ-LINEÁRNÍ SKLADBA-OKROVÁ ZATRAVŇOVACÍ ŽULOVÁ DLAŽBA ŘEZANÁ 300/100/80 (Z)
- TANEČNÍ A ODPOČINKOVÁ PLOCHA - ŠEDÝ BETONOVÝ KRYT (B)
- PREFABRIKOVANÁ ŽELEZOBETONOVÁ KONSTRUKCE PODIA
- CHODNÍK - ŠEDÁ BETONOVÁ DLAŽBA 200/100/80 (D)
- KOMUNIKACE PARKOVIŠTĚ - ASFALTOVÝ KRYT (A1)
- SILNICE - VÝMĚNA ASFALTOVÉHO KRYTU (A2)
- VAROVNÉ A SIGNÁLNÍ PÁSY Z ČERNÉ KAMENNÉ SLEPECKÉ DLAŽBY
- VAROVNÉ PÁSY Z ČERVENÉ BETONOVÉ SLEPECKÉ DLAŽBY 200/100/80
- UMĚLÁ VODÍCÍ LINIE S PRŮBĚŽNÝMI DRÁŽKAMI Z ŠEDÉHO PŘÍRODNÍHO KAMENE 200/200/80
- KAČÍREK - TEŽENÉ KAMENIVO FRAKCE 16-32 mm
- ZELEŇ - ZATRAVNĚNÉ PLOCHY
- ZELEŇ - STÁVAJÍCÍ ZATRAVNĚNÉ PLOCHY
- STÁVAJÍCÍ ZPEVNĚNÉ PLOCHY

Projektant PD [Designer of PD]
VH
Ing. Vojtěch Holub
J.Skácela 1946
696 62 Strážnice
tel.: 731 214 424
email: vojtechholub@email.cz
IČ: 03271064

Zodp. proj. [Accountable designer]	Ing. Vojtěch Holub
Vypracoval [Designed by]	Ing. Vojtěch Holub
Investor [Investor]	Město Lanžhot, Náměstí 177, 691 51 Lanžhot
Místo stavby [Site]	k.ú. Lanžhot, Jihomoravský kraj

Název stavby [Project title]

LANŽHOT - REKONSTRUKCE NÁMĚSTÍ

Číslo paré [copy]

Název dokumentu [Document name]

Situace PK

Datum [Date]		Stavební objekt [Building object]	Část dokumentace [Part of doc.]		Souřadnicový systém: JTSK Výškový systém: B.p.v	
03/2023		SO101, SO104	D. Dokumentace objektů			
Formát [Format]	Měřítko [Scale]	Zakázka [Number of order]	Stupeň [Phase]	Členění dok.	Č.V. [Drawing No.]	Rev. [Revision]
10 x A4	1:250	07/2022	DUR/DSP	D.	1.1.2.a	00